














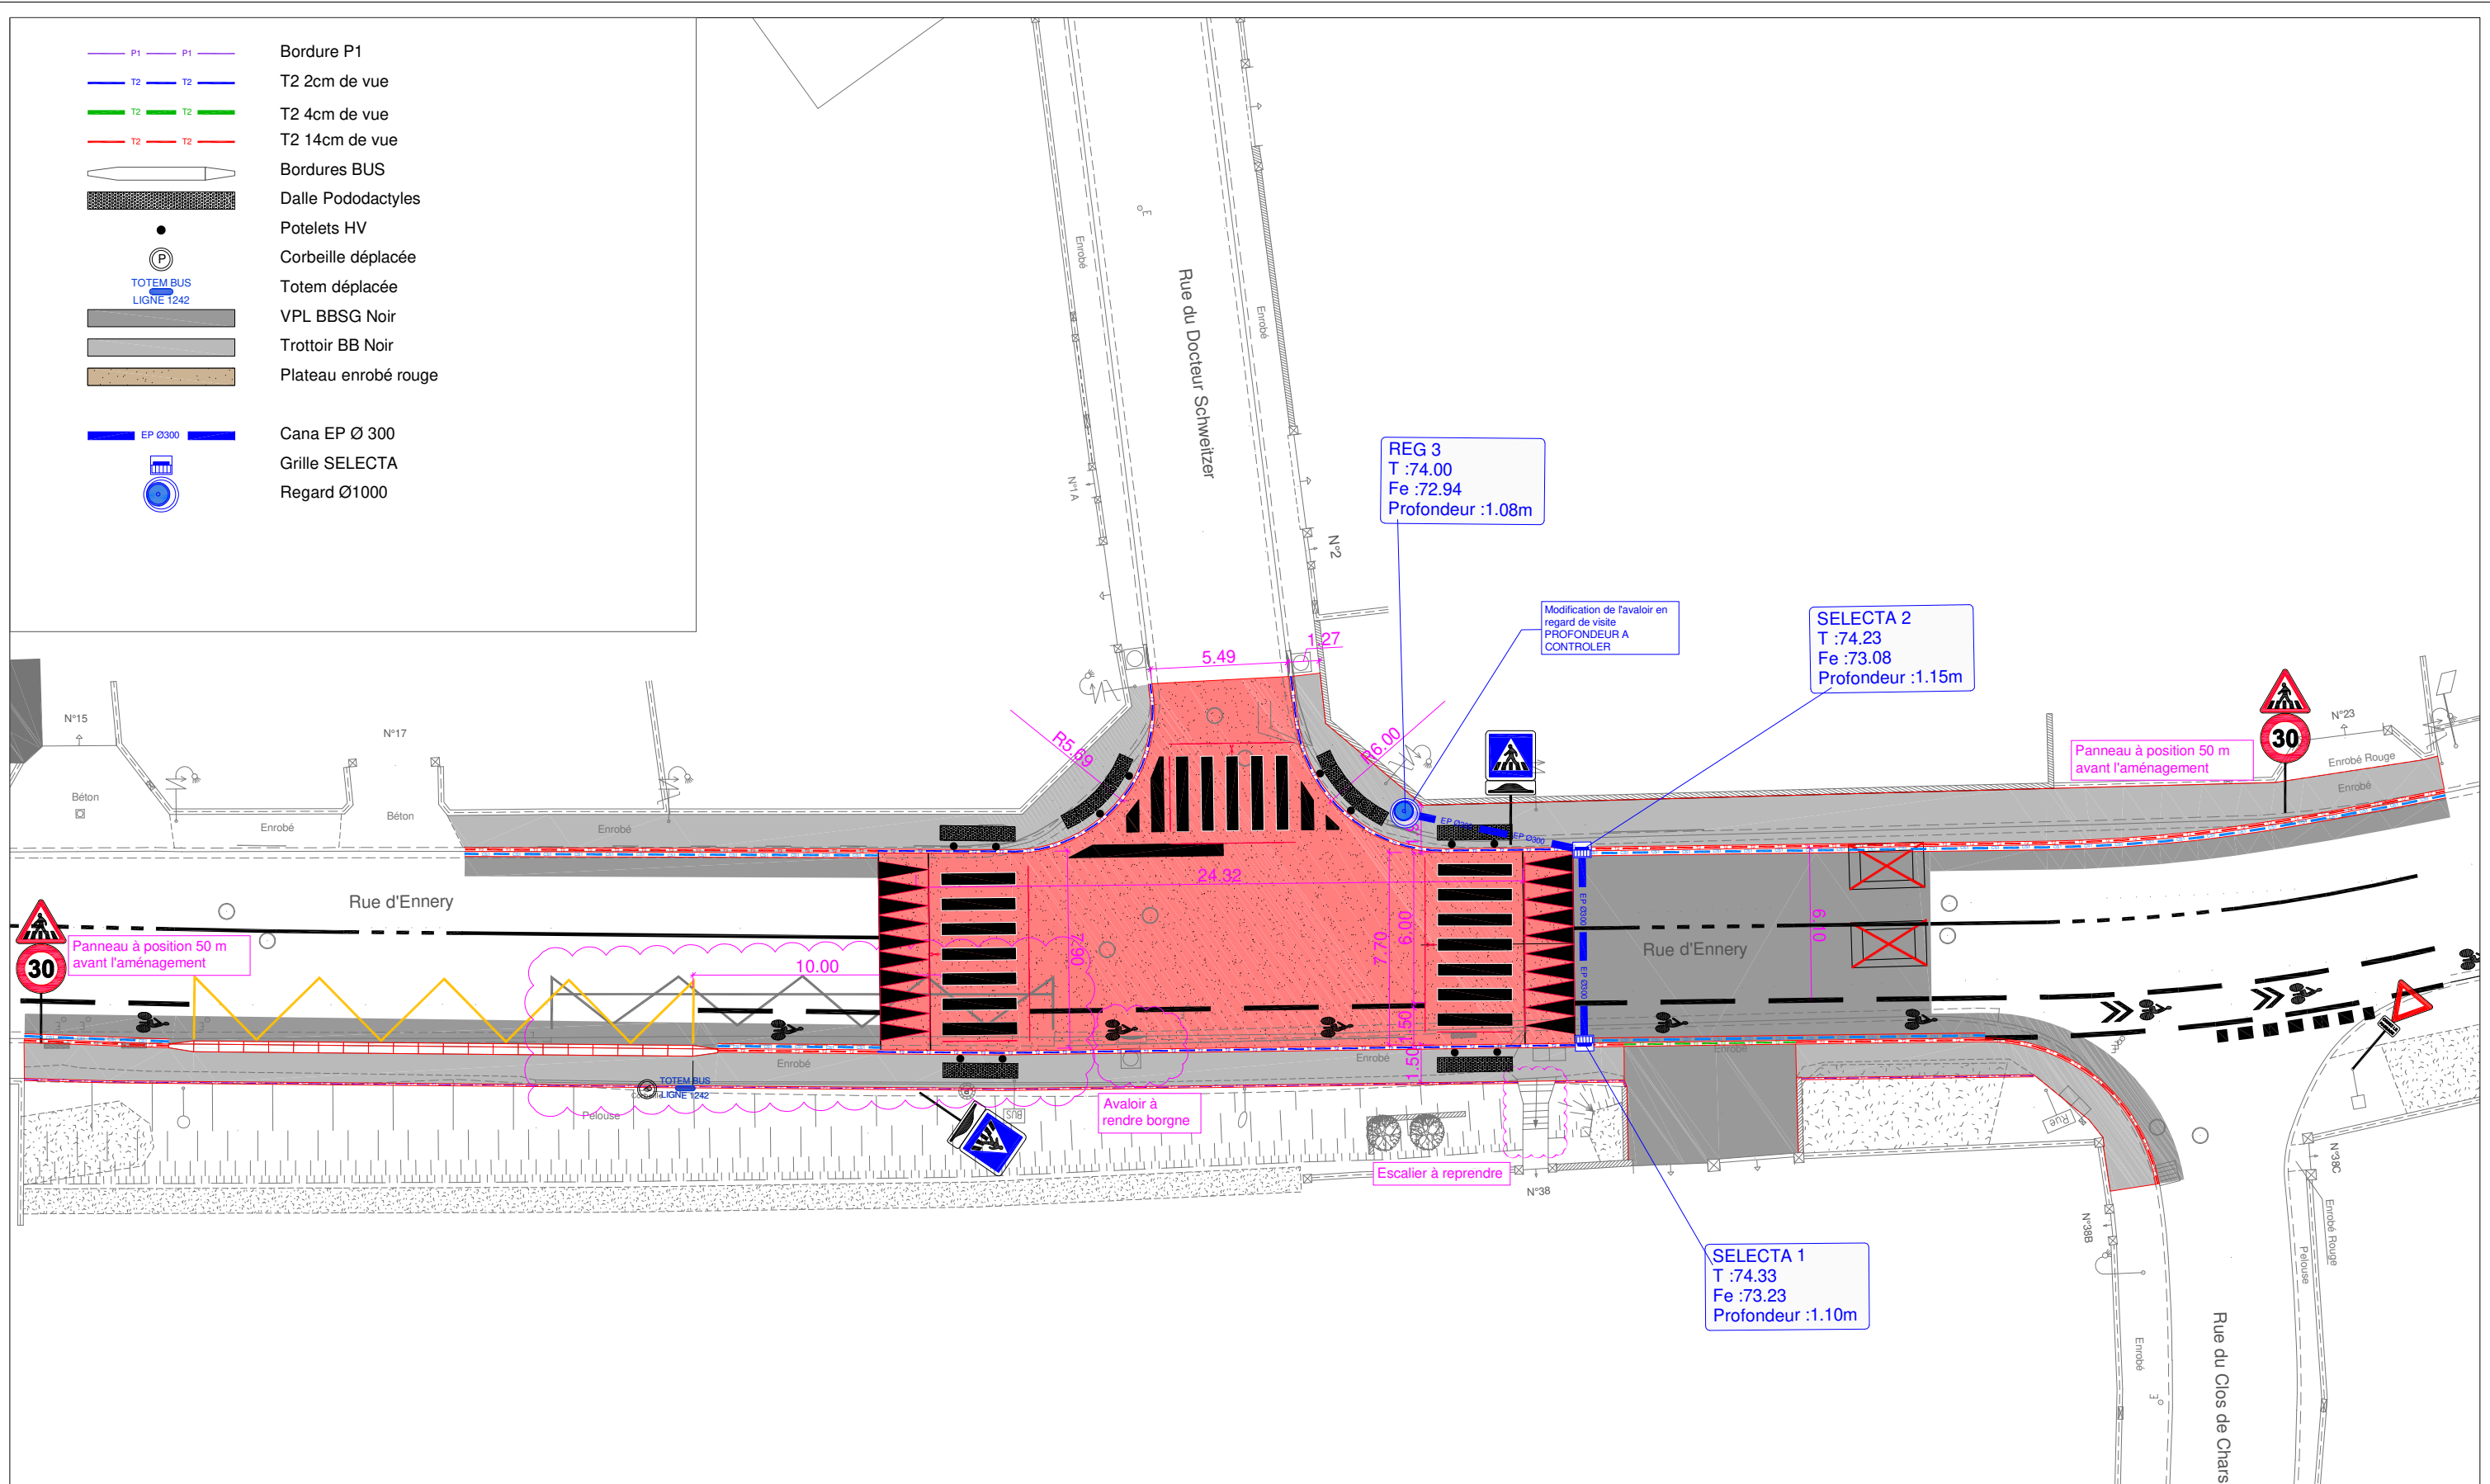



-  P1 Bordure P1
-  T2 2cm de vue
-  T2 4cm de vue
-  T2 14cm de vue
-  Bordures BUS
-  Dalle Pododactyles
-  Potelets HV
-  Corbeille déplacée
-  TOTEM BUS
LIGNE 1242
-  VPL BBSG Noir
-  Trottoir BB Noir
-  Plateau enrobé rouge
-  EP Ø300
-  Grille SELECTA
-  Regard Ø1000



DATE	INDICE	OBSERVATIONS	DESSIN	VERIF.	APPROB.	N° CHANTIER	FORMAT	ECHELLE
01/06/2026	B	Ajout remarques	B. Ca	V. Ga	V. Ga	00	A3	1/250
11/06/2026	C	ajout bordures P1	B. Ca	V. Ga	V. Ga	Dossier	01-EXE-OSNY-Rte Ennery-Carrefour Schweitzer	

<p>OSNY Rte Ennery Carrefour Schweitzer PROJET</p>	<p>Colas SA Agence Gennevilliers - Aulnay 2 Impasse des Petits Marais 92230 GENNEVILLIERS Tel. : 01.46.85.29.30 Fax. : 01.47.99.81.19</p>	
--	---	---